


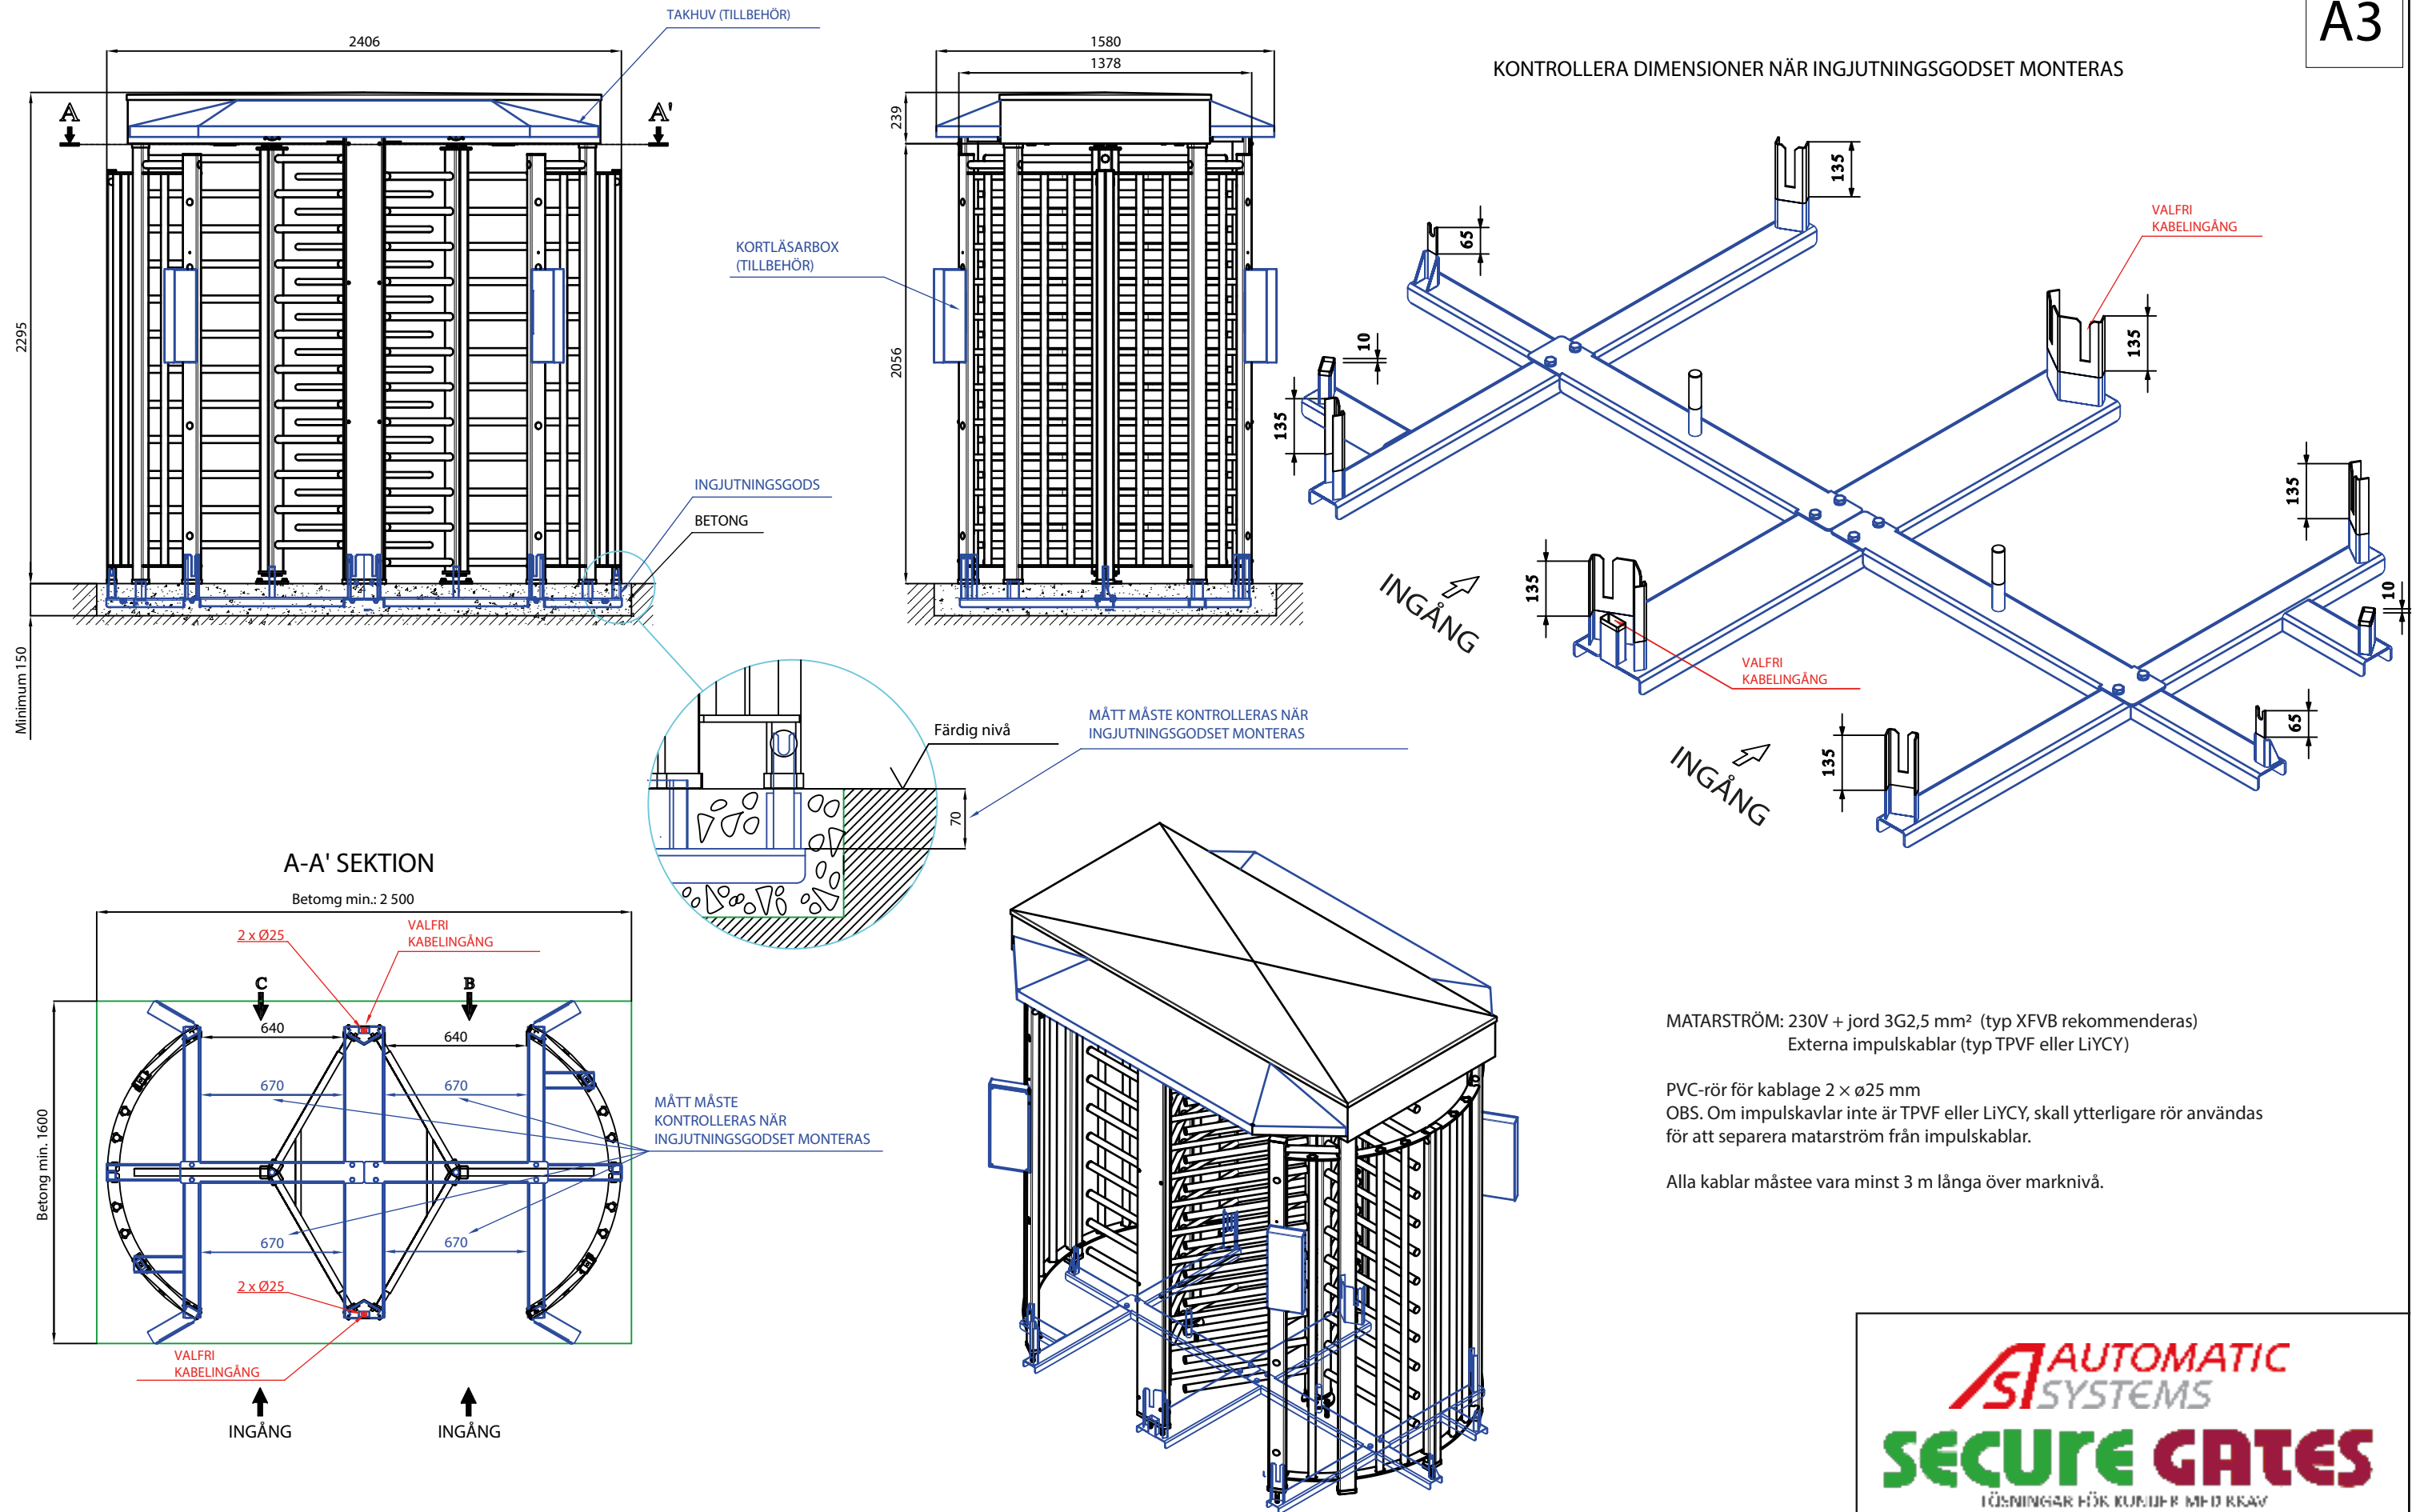

MATARSTRÖM: 230V + jord 3G2,5 mm² (typ XFVB rekommenderas)
Externa impulskablar (typ TPVF eller LiYCY)

PVC-rör för kablage 2 × ø25 mm

OBS. Om impulskablar inte är TPVF eller LiYCY, skall ytterligare rör användas för att separera matarström från impulskablar.

Alla kablar måste vara minst 3 m långa över marknivå.

**AUTOMATIC
SYSTEMS**

SECURE GATES

LÖSNINGAR FÖR KUNDER MED KRÄV

www.securegates.se

TRS372 montage med ingjutningsgods

2507

