

- Position the template with regard to the entry direction
- 4 cables entry points are available (max. Ø25mm)
- Mark points ① and ②, as well as X-X axis
- Rotate the template around X-X axis
- Position the template according to points ②
- Mark points ③



POWER SUPPLY : Single phase 230V + ground with 3G2.5² mm (Type: XFVB recommended)
Control cable Type TPVF ou LiYCY


PVC tube 2xØ25mm for cables



WARNING: If control cables are not of TPVF or LiYCY type foresee a supplementary tube to separate power supply from control cables

ALL CABLES TO BE SUPPLIED WITH A MINIMUM 3 METRE FREE TAIL




Les dimensions sont données en mm.
De afmetingen zijn gegeven in mm.
Ne pas mesurer sur le plan.
Niet meten op het plan.

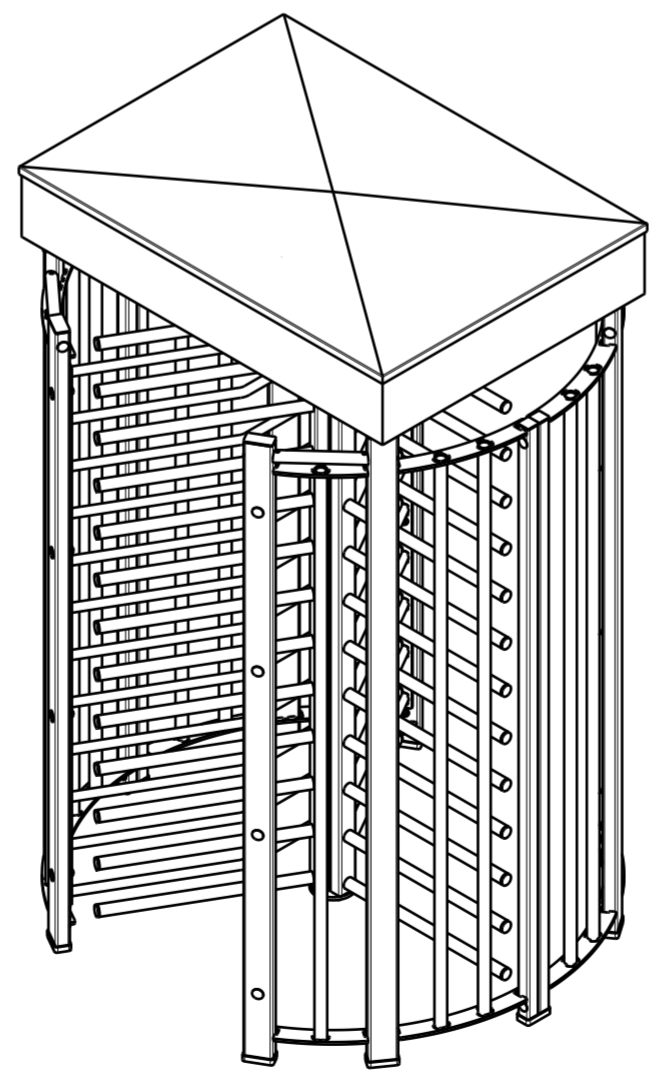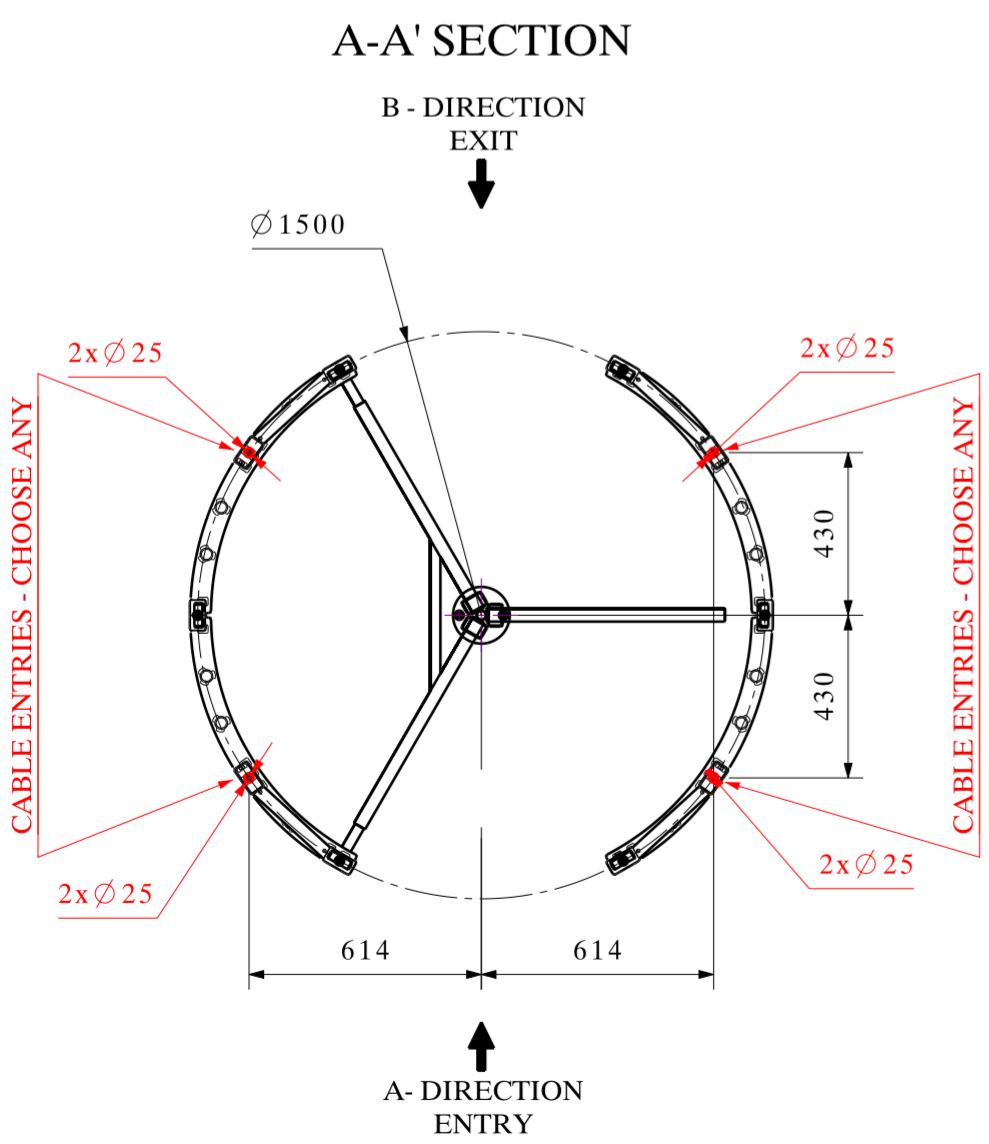

Ce plan est notre propriété et ne peut être cédé à des tiers ni être recopié sans autorisation écrite de Automatic Systems. Dit plan blijft onze eigendom en mag niet voorgelegd aan derden noch worden gekopieerd zonder schriftelijke toelating van Automatic Systems.			
A	ARRIVE DE CABLE Ø50-->2xØ25	CF	07/10/2011
INDICE : AANWIJZING :	MODIFICATIONS : WIJZIGINGEN :	PAR : DOOR :	DATE : DATUM :
TRS370 - INSTALLATION WITH TEMPLATE			
CLIENT : KLANT :			
 Avenue Mercator. 5 - B-1300 Wavre www.automatic-systems.com			
DESSINE : GETEKEND :	DATE : DATUM :	N° DOSSIER : N° DOSSIER :	
CF	17/01/2008	-----	
VERIFIE : NAGEZIEN :	ECHELLE : SCHAAL :	PLAN N° : PLAN N° :	
FM	1/20	CH6740-gb	A

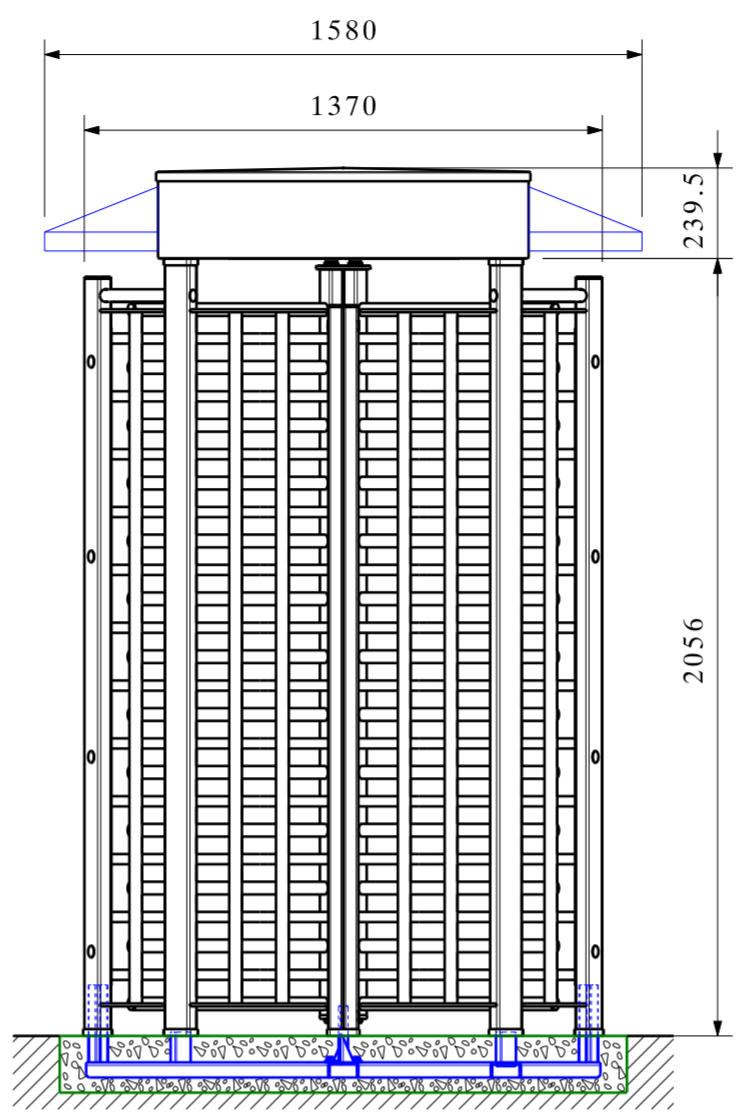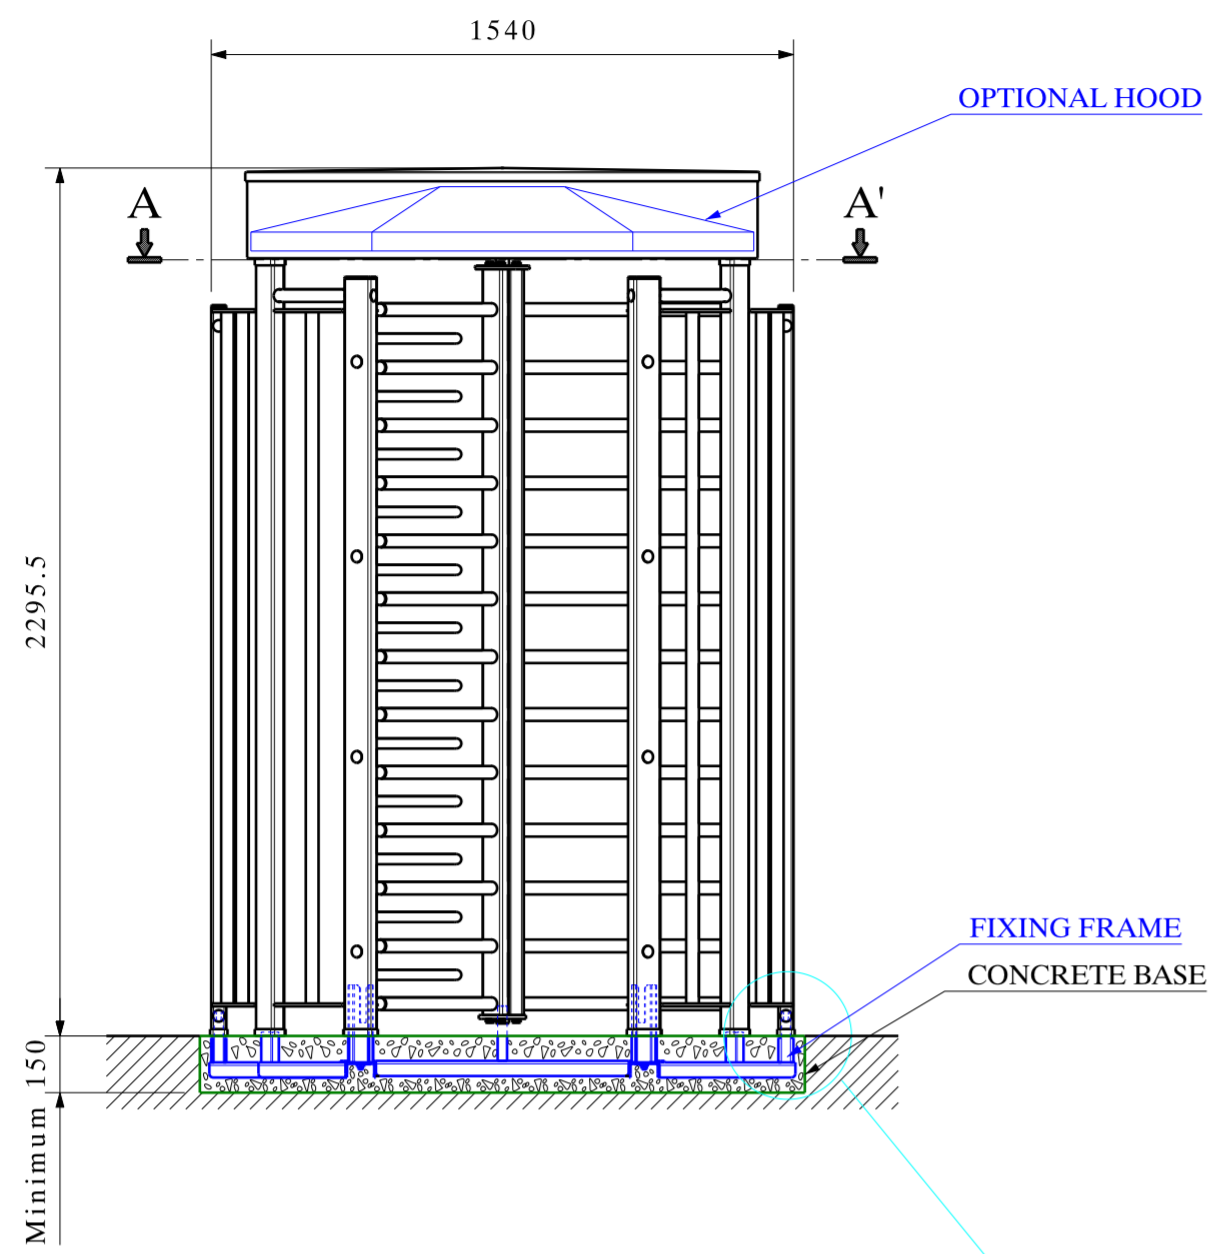

DISTANCES TO RESPECT AFTER FIXING FRAME INSTALLATION
ARTICLE N° GBR-E-0004239

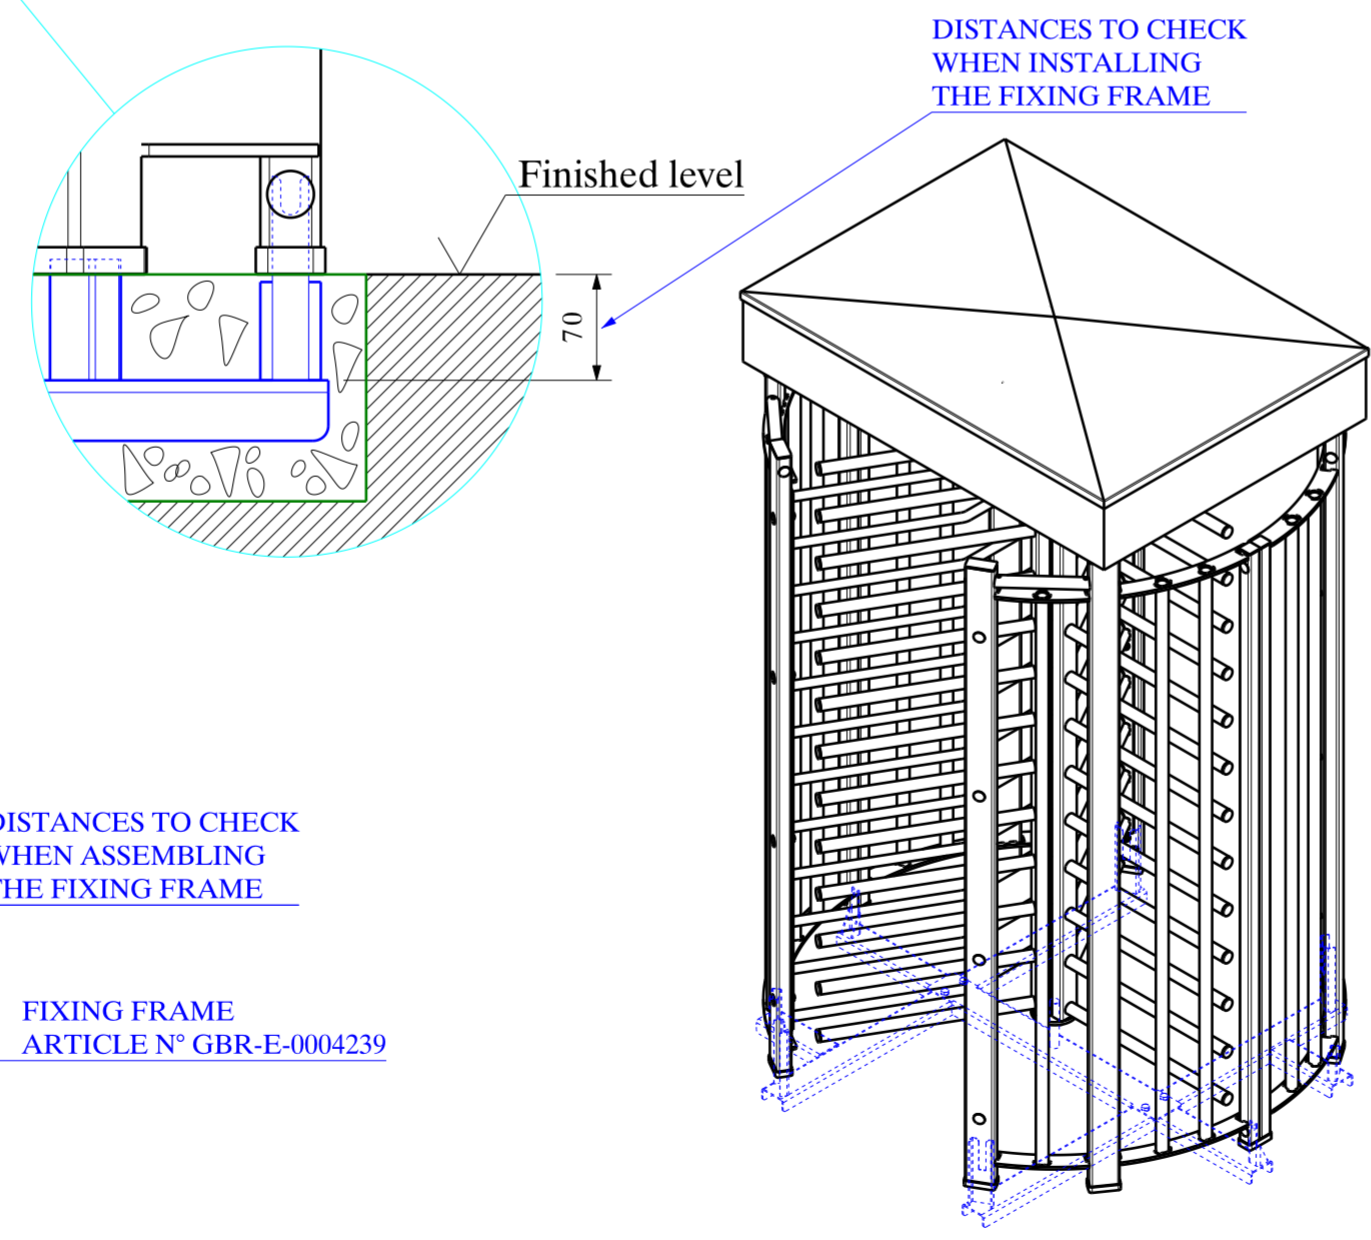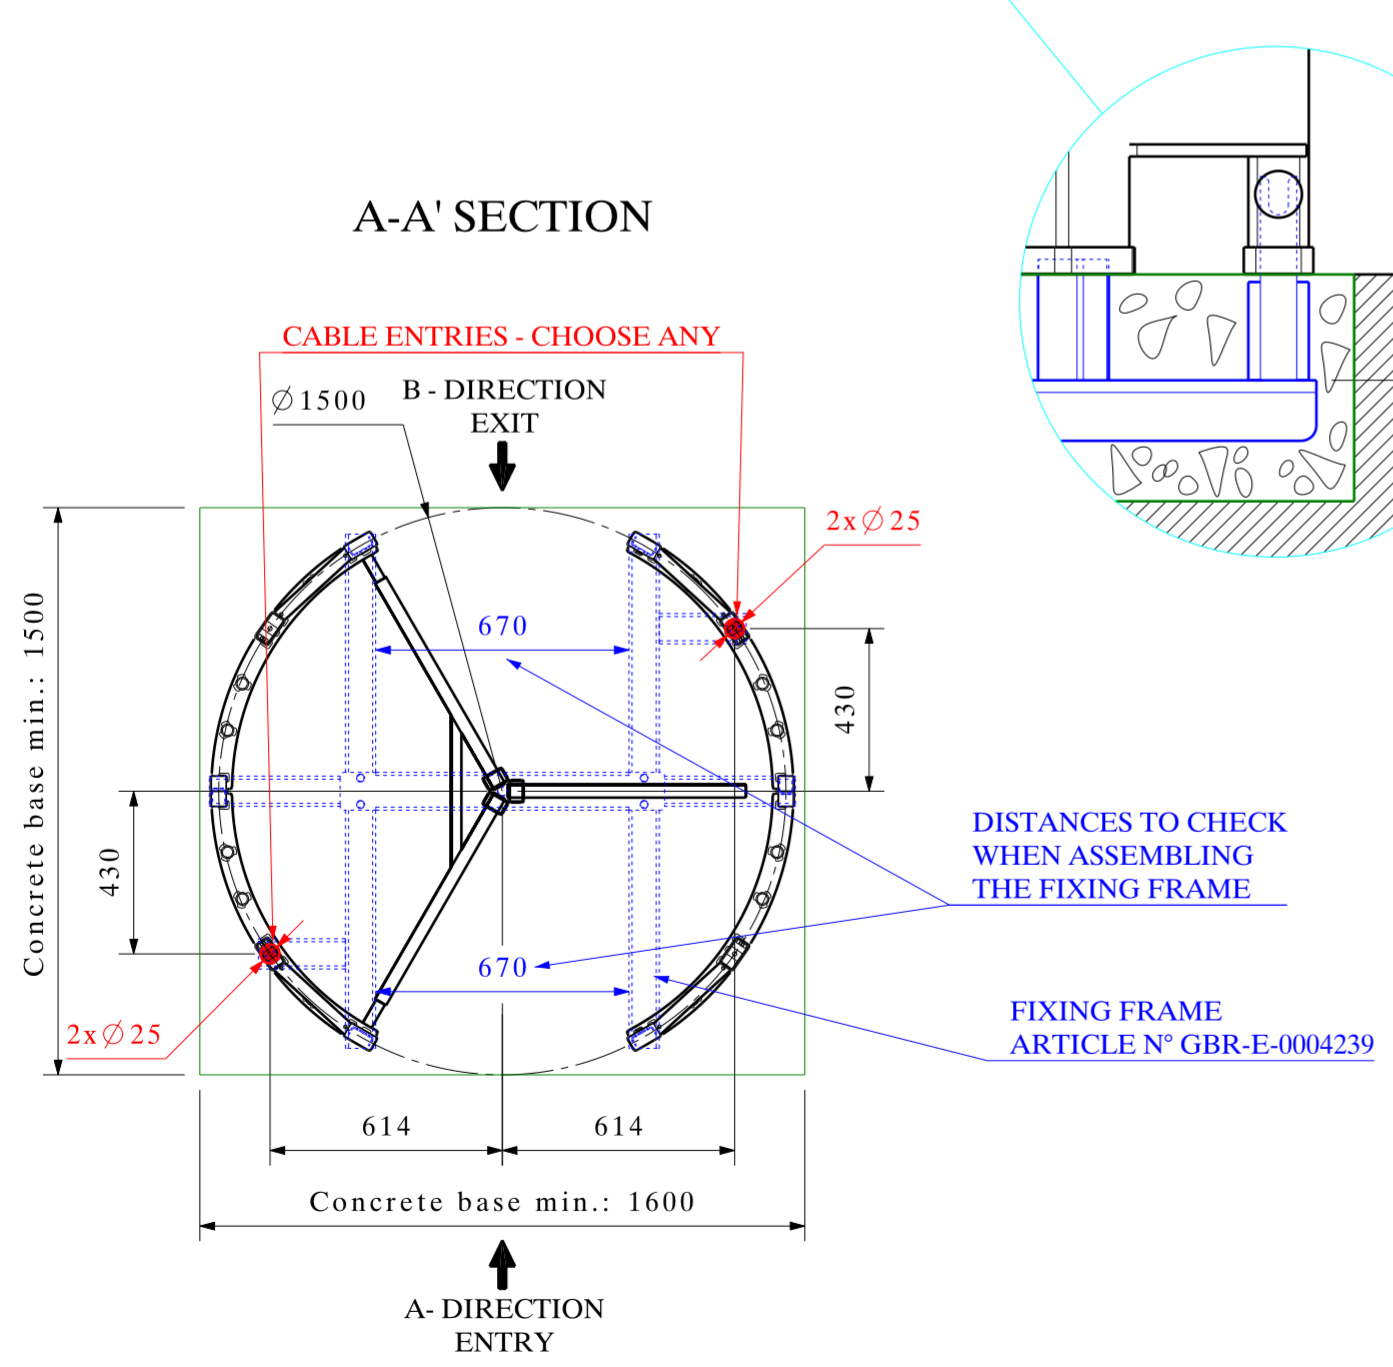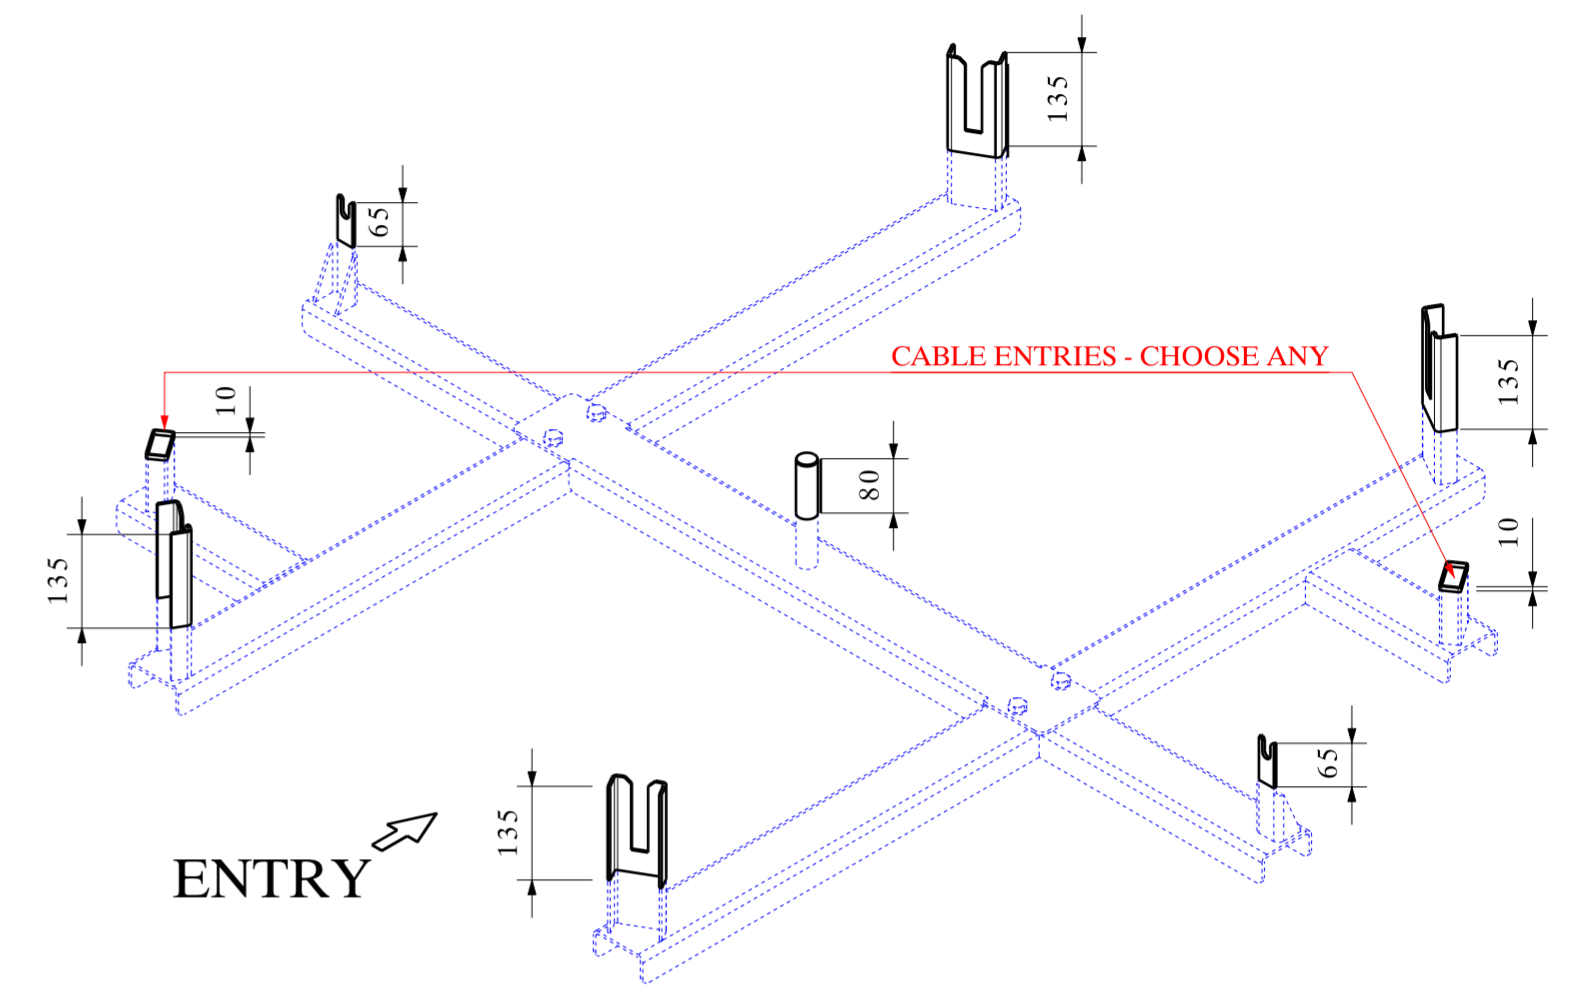


POWER SUPPLY : Single phase 230V + ground with 3G2.5² mm (Type: XFVB recommended)
Control cable Type TPVF ou LiYCY

PVC tube 2xØ25mm for cables

WARNING: If control cables are not of TPVF or LiYCY type foresee a supplementary tube to separate power supply from control cables

ALL CABLES TO BE SUPPLIED WITH A MINIMUM 3 METRE FREE TAIL

Les dimensions sont données en mm.
De afmetingen zijn gegeven in mm.
Ne pas mesurer sur le plan.
Niet meten op het plan.

Ce plan est notre propriété et ne peut être cédé à des tiers ni être recopié sans autorisation écrite de Automatic Systems. Dit plan blijft onze eigendom en mag niet voorgelegd aan derden noch worden gekopieerd zonder schriftelijke toelating van Automatic Systems.			
A	TUBE PVC Ø50 -----> 2xØ25	CF	09/03/2011
INDICE : AANWIJZING :	MODIFICATIONS : WIJZIGINGEN :	PAR : DOOR :	DATE : DATUM :
TRS370 - INSTALLATION WITH FIXING FRAME			
CLIENT : KLANT :			
 Avenue Mercator. 5 - B-1300 Wavre www.automatic-systems.com			
DESSINE : GETEKEND :	DATE : DATUM :	N° DOSSIER : N° DOSSIER :	
CF	18/12/2007	-----	
VERIFIE : NAGEZIEN :	ECHELLE : SCHAAL :	PLAN N° : PLAN N° :	
FM	1/20	CH6721-gb	A